


Twin Peak Design co.,ltd.
บริษัท ทวินพีค ดีไซน์ จำกัด

Twin Peak Design co.,ltd.
2022/17 Phothayothin Rd.
Sri 34/1 , Ladysaw , Chotuchok ,
Bangkok 10900

The ownership of the copyright in this drawing is retained by Twin Peak Design co.,ltd. Whose consent must be obtain before any use or reproduction of the drawing or any part thereof can be made.

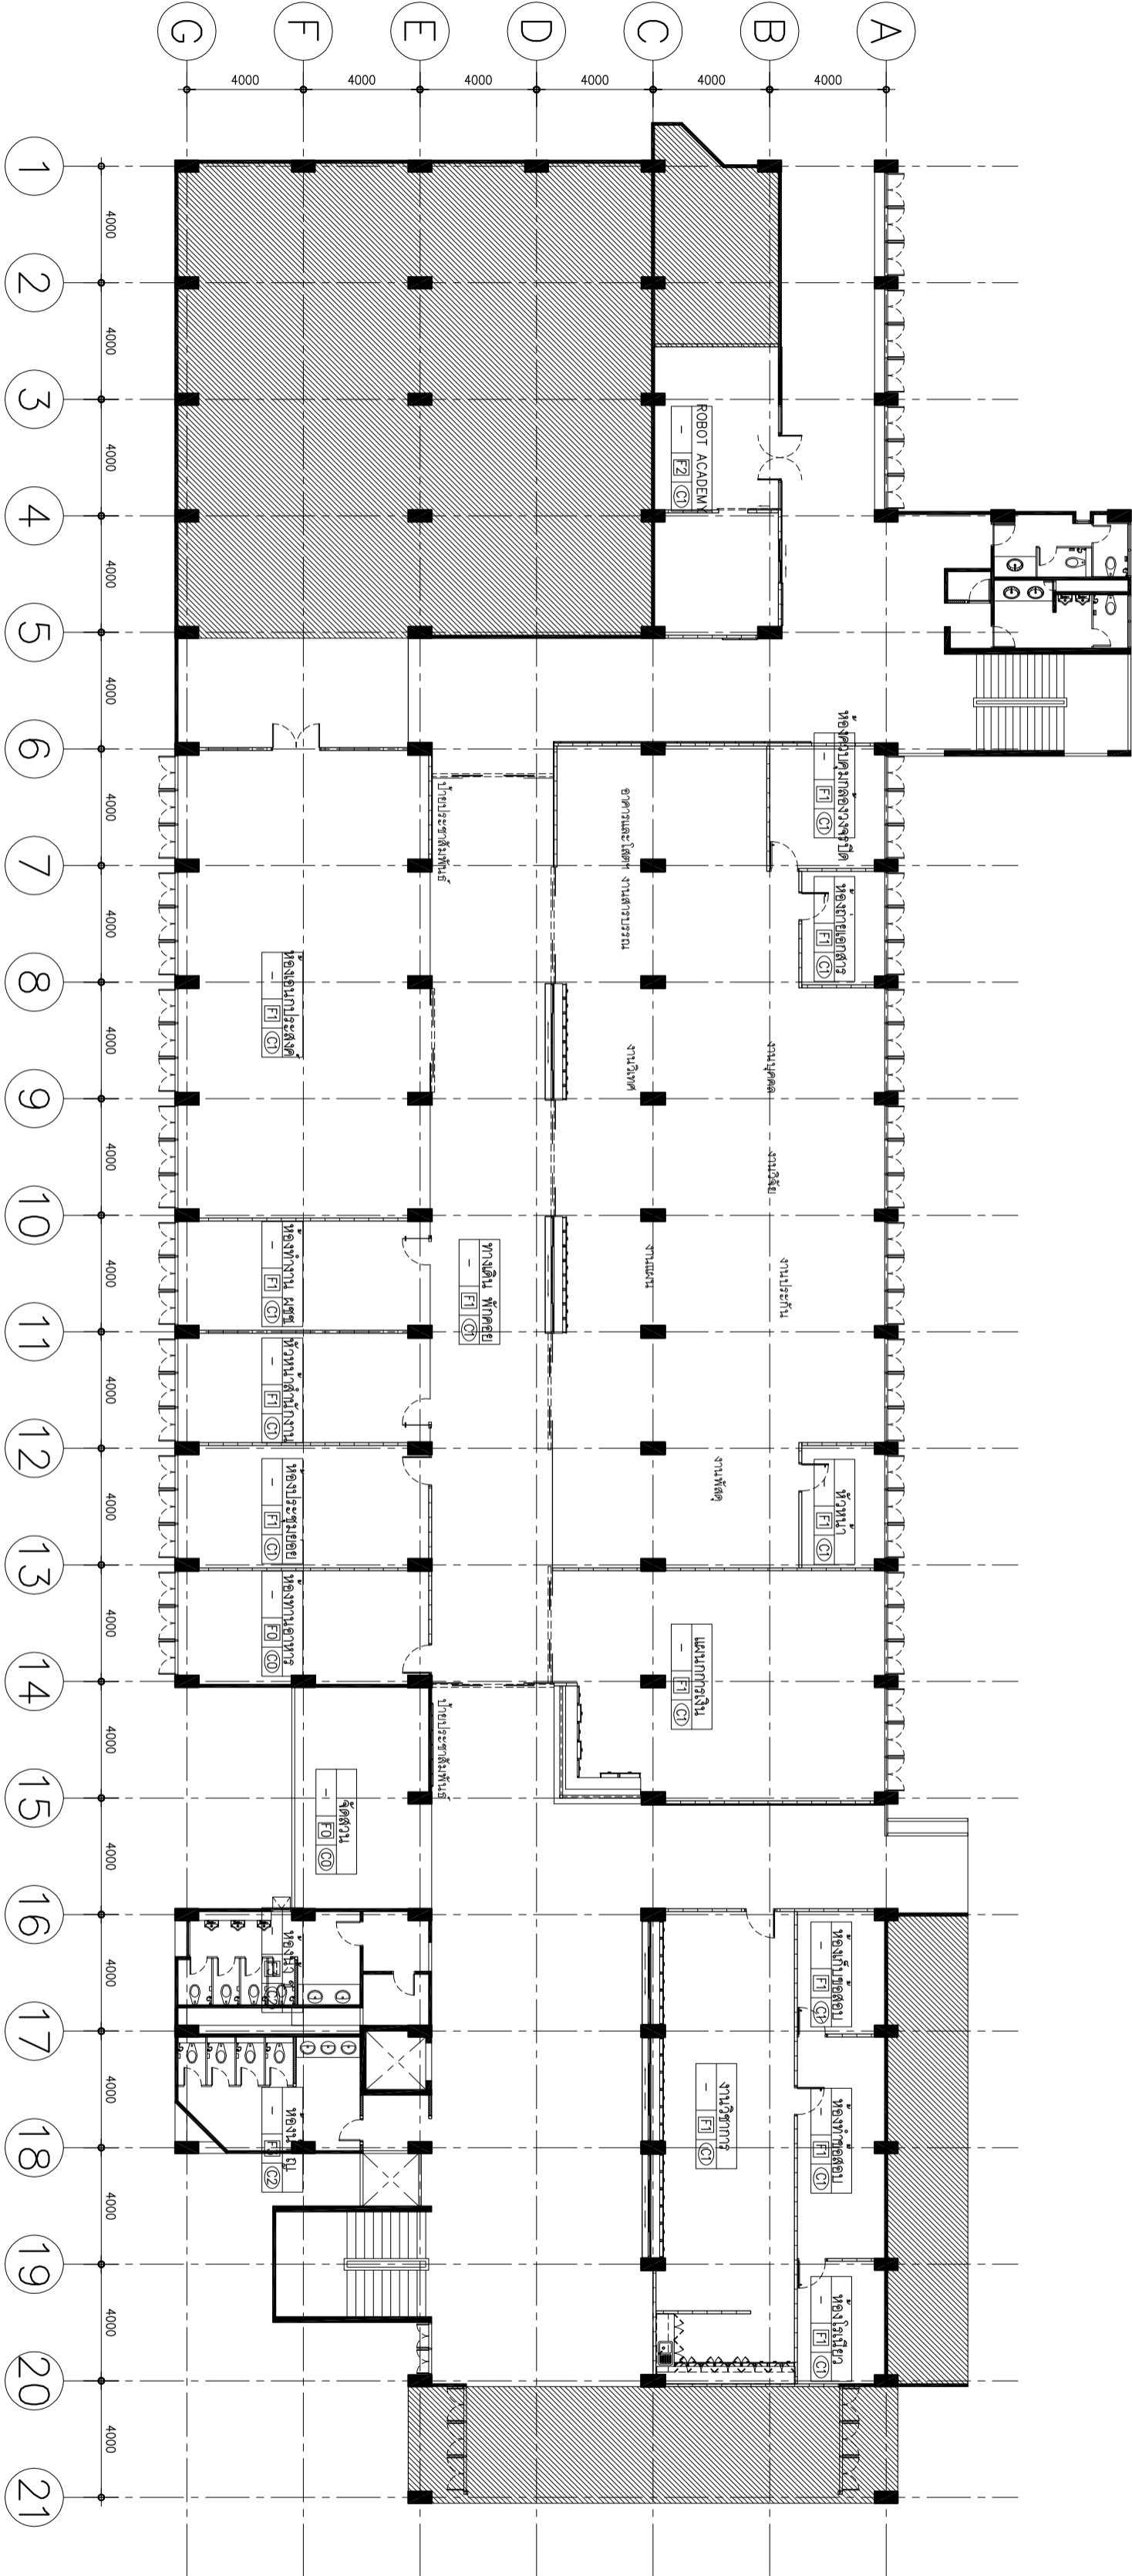

แปลนพื้นที่ 3
ขนาดตัว 1 : 200

ARCHITECT
ภาคย์ เลื่องลาวัณย์ ภา-สถ. 7451

บริเวณพื้นที่ 1-3 และอาคารจอดรถ
มหาวิทยาลัยเทคโนโลยีพระจอมเกล้าพระนครเหนือ

STRUCTURAL ENGINEER

MACHINE ENGINEER

ELECTRICAL ENGINEER
นายณัฏฐ์ นกอร ขำทอง สทศ. 4718

REVISIONS
DATE

DRAWING BY

CHECKED BY

DRAWING TITLE
พื้นที่พื้นที่ 3

SCALE	
SCALE 1: 200	
DRAWING NO.	TOTAL