


Twin Peak Design co.,ltd.  
บริษัท ทวินพีค ดีไซน์ จำกัด

Twin Peak Design co.,ltd.  
2022/17 Phothayothin Rd.  
Sri 34/1 , Ladymw , Chulachok ,  
Bangkok 10900

The ownership of the copyright in this drawing is retained by Twin Peak Design co.,ltd. Whose consent must be obtain before any use or reproduction of the drawing or any part thereof can be made.

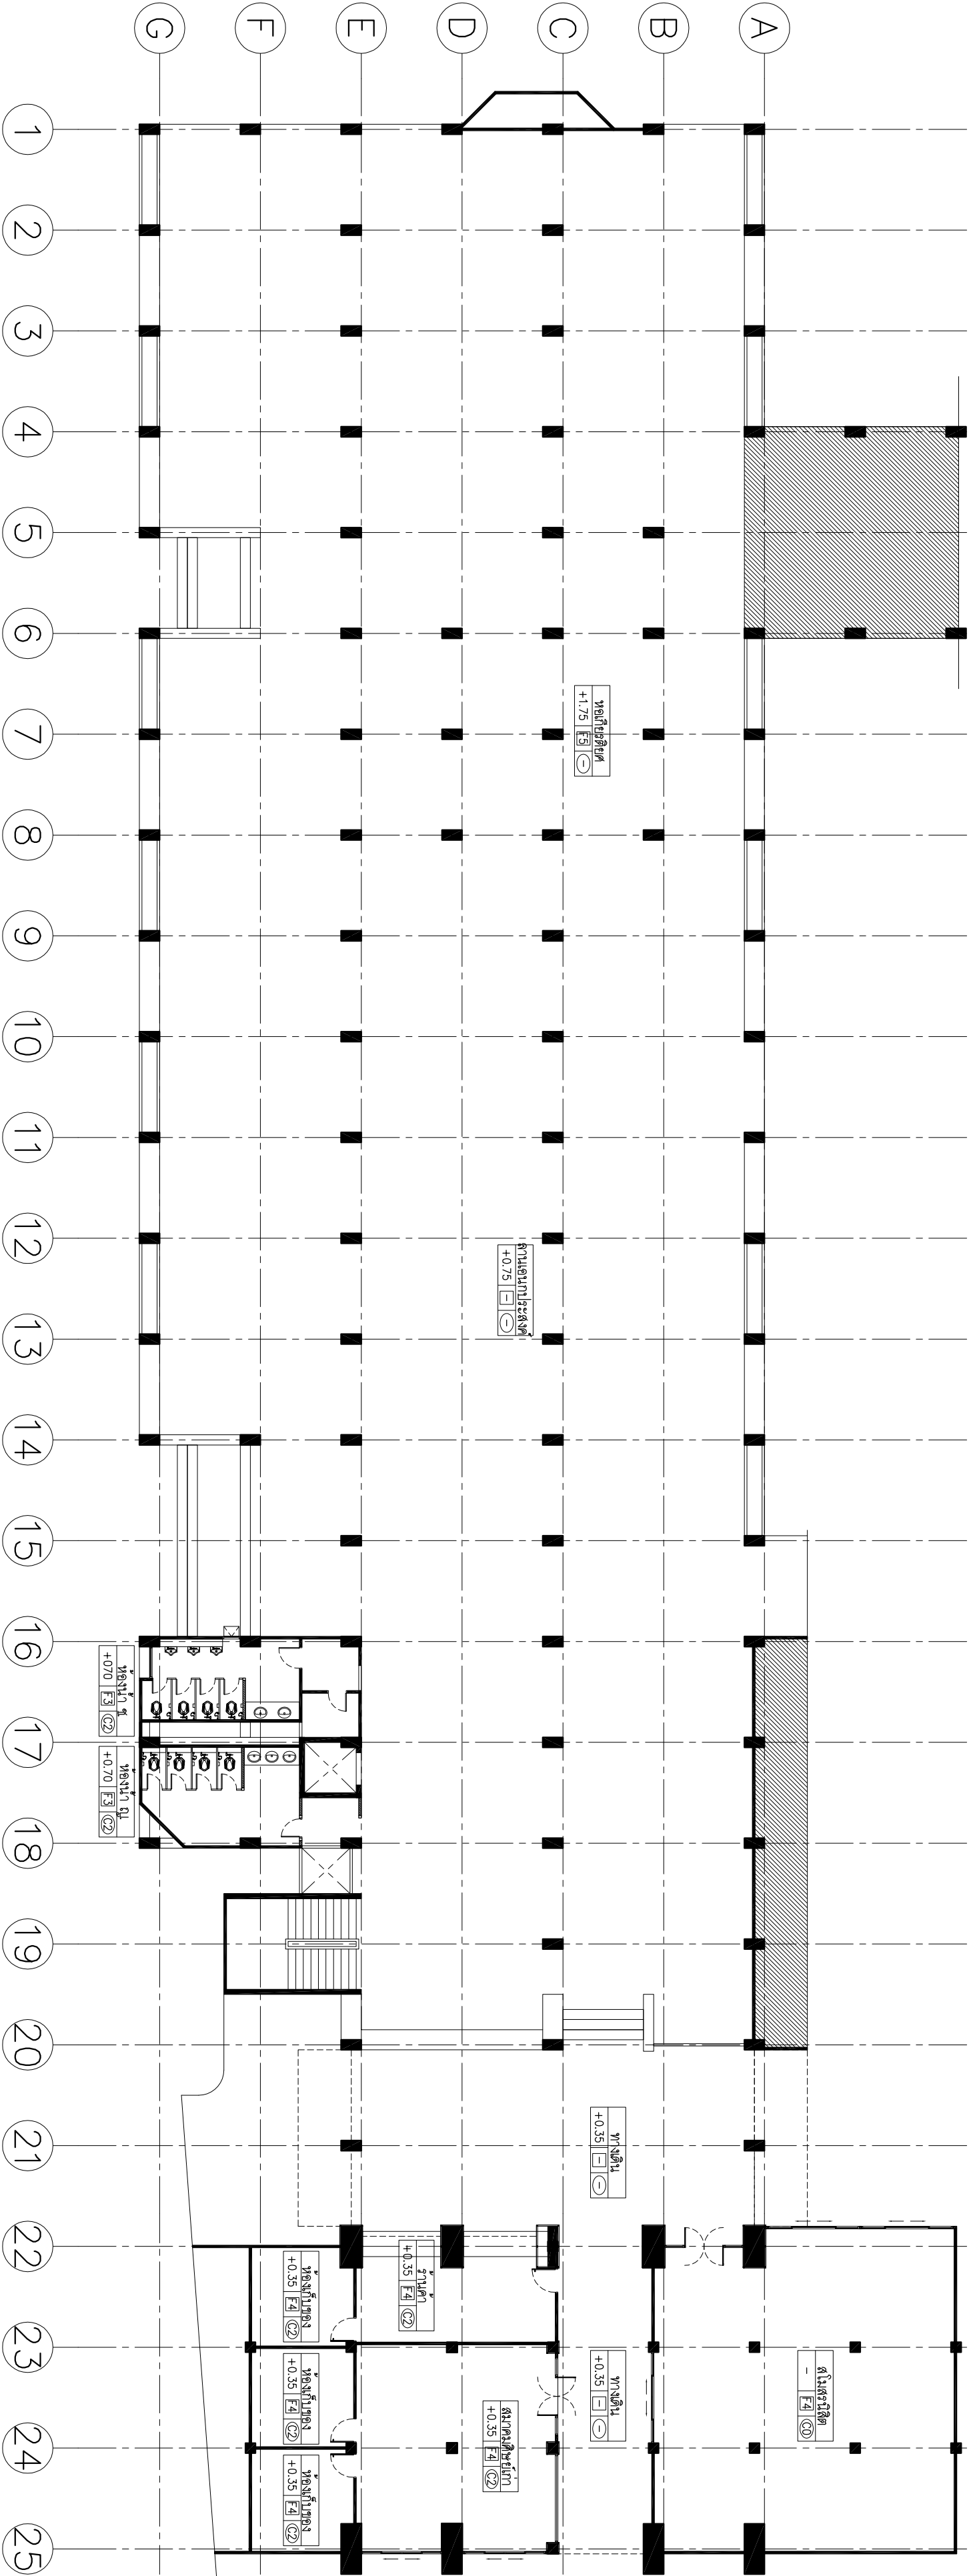

IMPORTANT  
DO NOT SCALE THIS DRAWING  
ALL DIMENSION SHOULD BE  
CHECKED ON THE SITE

PROJECT TITLE

โครงการปรับปรุงพื้นที่ชั้นที่ 1-3 อาคาร 81  
และ ภูมิทัศน์รอบๆ คณะวิศวกรรมศาสตร์

SITE LOCATION

บริเวณชั้น 1-3 คณะวิศวกรรมศาสตร์  
มหาวิทยาลัยเทคโนโลยีพระจอมเกล้าพระนครเหนือ

ARCHITECT

ภาคย์ เล่งพานิช ภา-สถ. 7451

STRUCTURAL ENGINEER

MACHINE ENGINEER

ELECTRICAL ENGINEER

นายณัฏฐ์นภกร ขำทอง สทศ. 4718

REVISIONS

DATE

DRAWING BY

CHECKED BY

DRAWING TITLE

ผังพื้นที่ชั้นที่ 1

แปลนพื้นที่ด้านล่าง  
ขนาดตัว 1 : 200

SCALE	
SCALE 1:200	
DRAWING NO.	TOTAL